


Информация для монтажа комплекта

МОНАКО 80-1

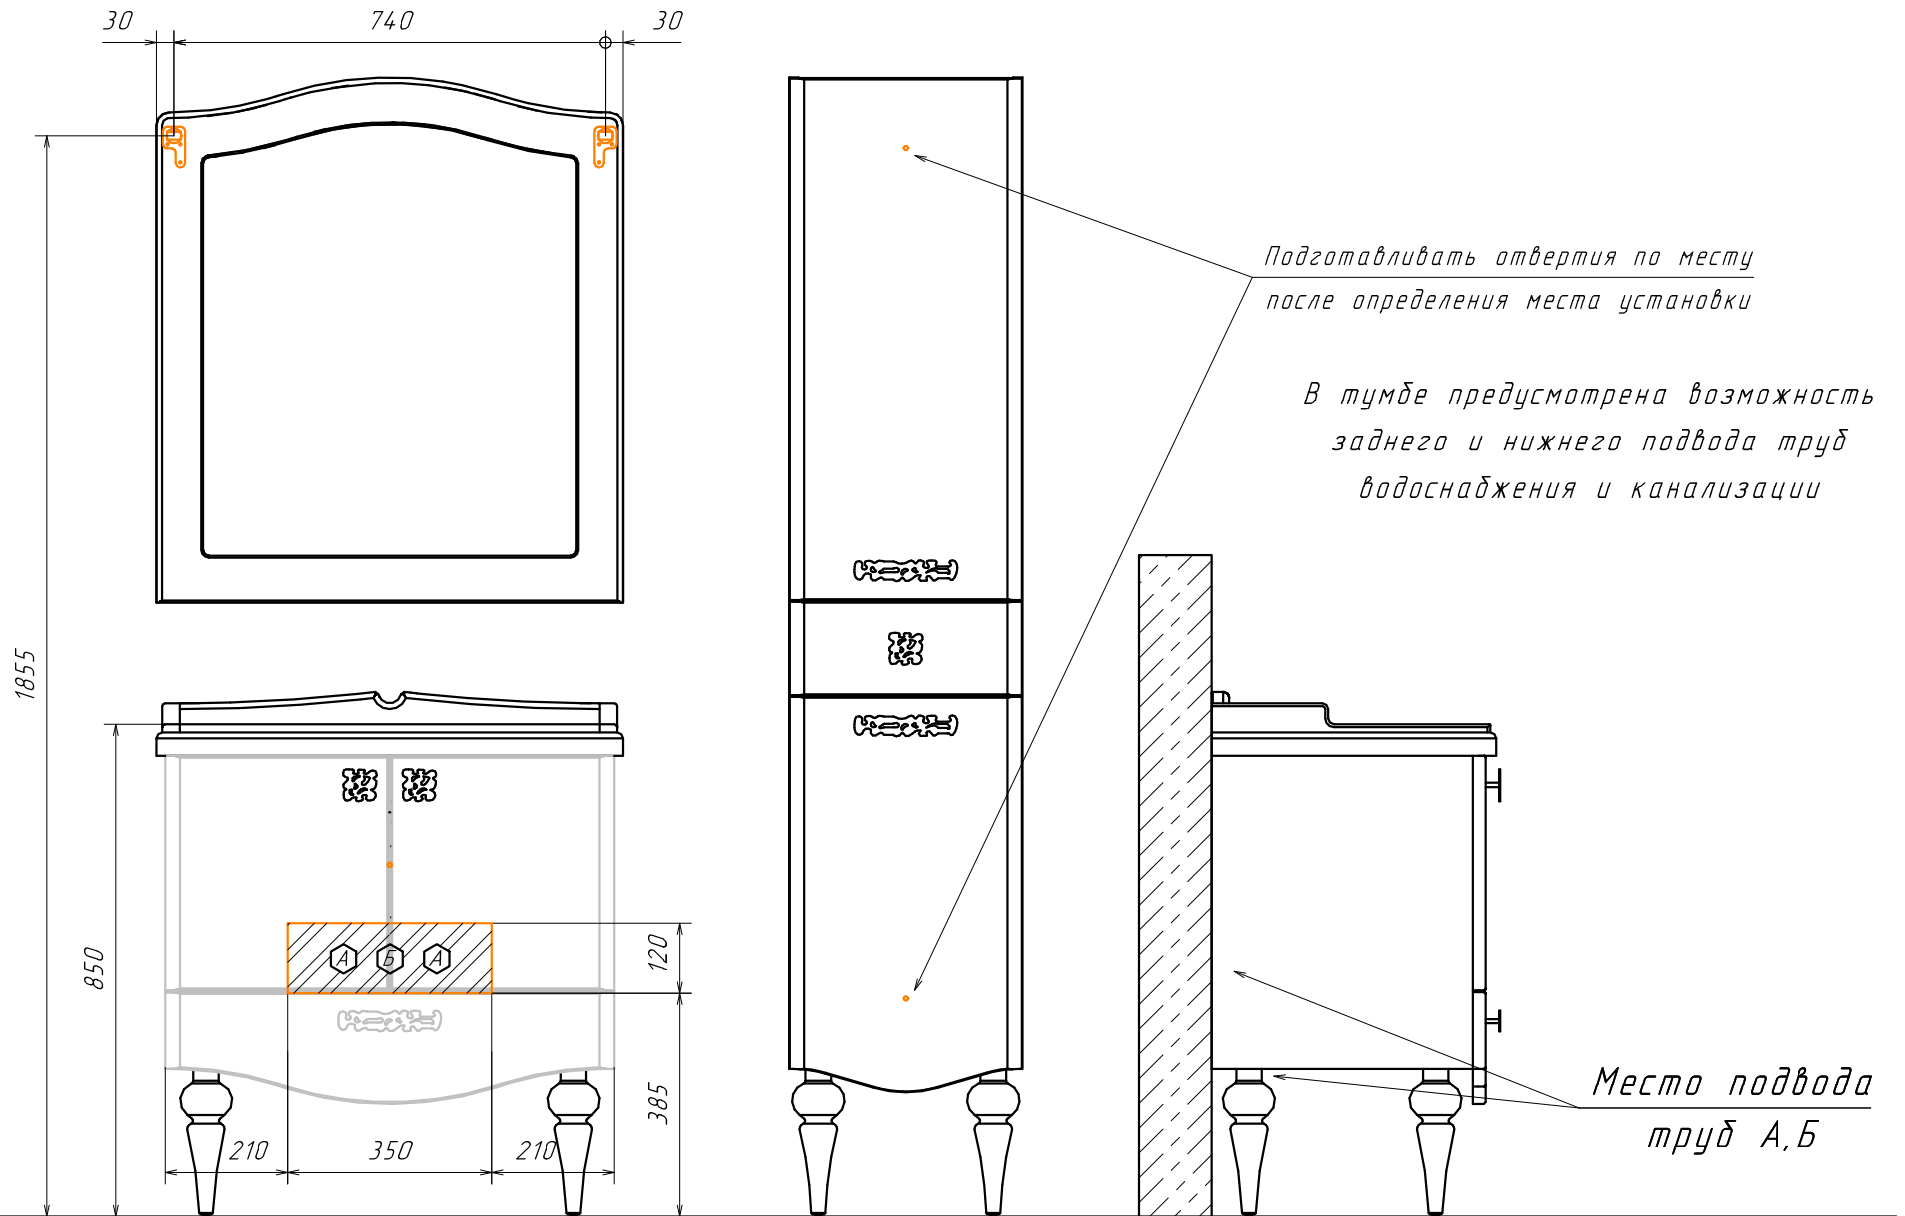

А - место подвода труб водоснабжения

Б - место подвода труб канализации

□ □ - диапазоны допустимого подвода