


# Осло 60

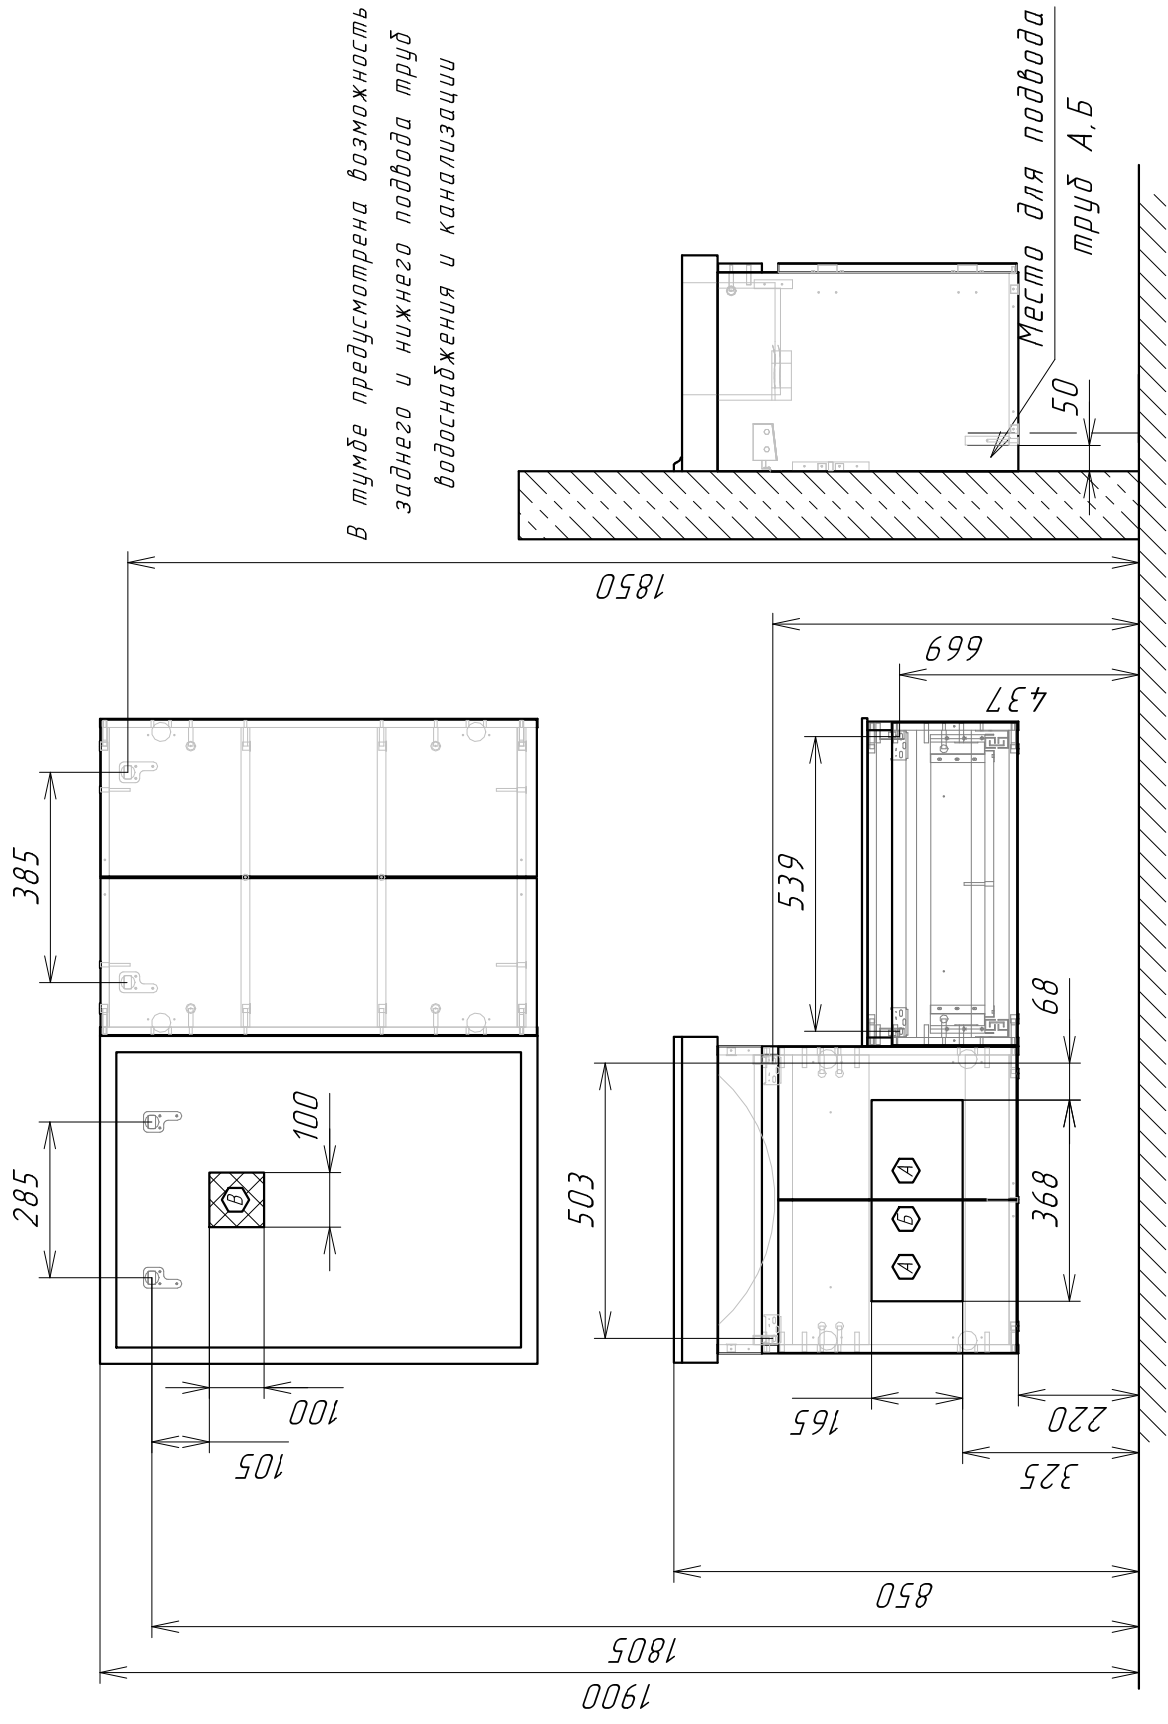

- А - место подвода труб водоснабжения
- Б - место подвода труб канализации
- В - место вывода электрического провода ( для дополнительного освещения )