Бланк МСК 125-56./56.2.БМ

Схема монтажа комплекта мебели.
Подведение воды к тумбе подвесной "LOTOS-LOFT-60".

Комплект :
Тумба подвесная "LOTOS-LOFT- 60"
_арт. 56.2/56.2.БМ
Зеркало "LOTOS-LOFT" - 1200/600 ___арт.125
Раковина "LOTOS-120"_____левая / правая.
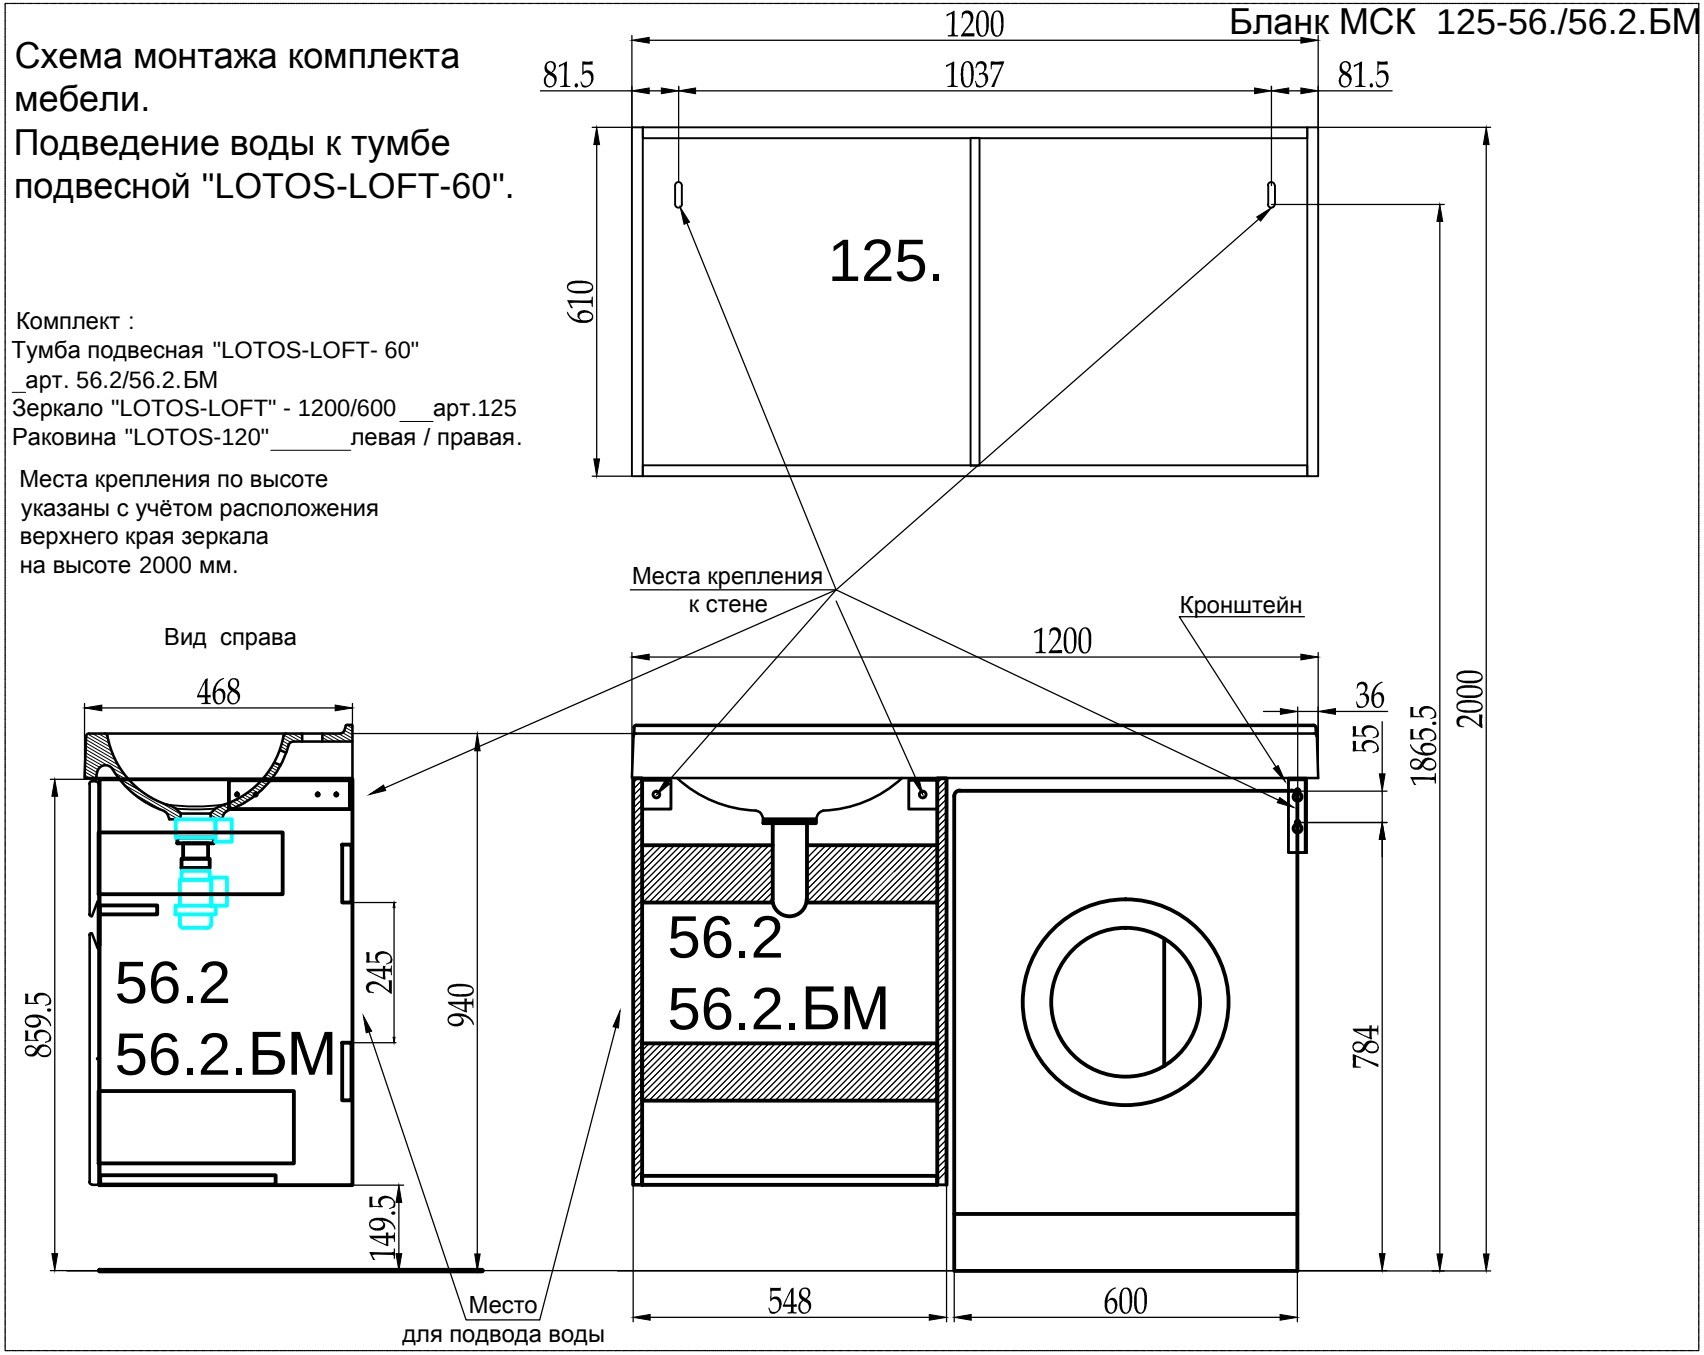
Места крепления по высоте
указаны с учётом расположения
верхнего края зеркала
на высоте 2000 мм.